
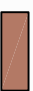
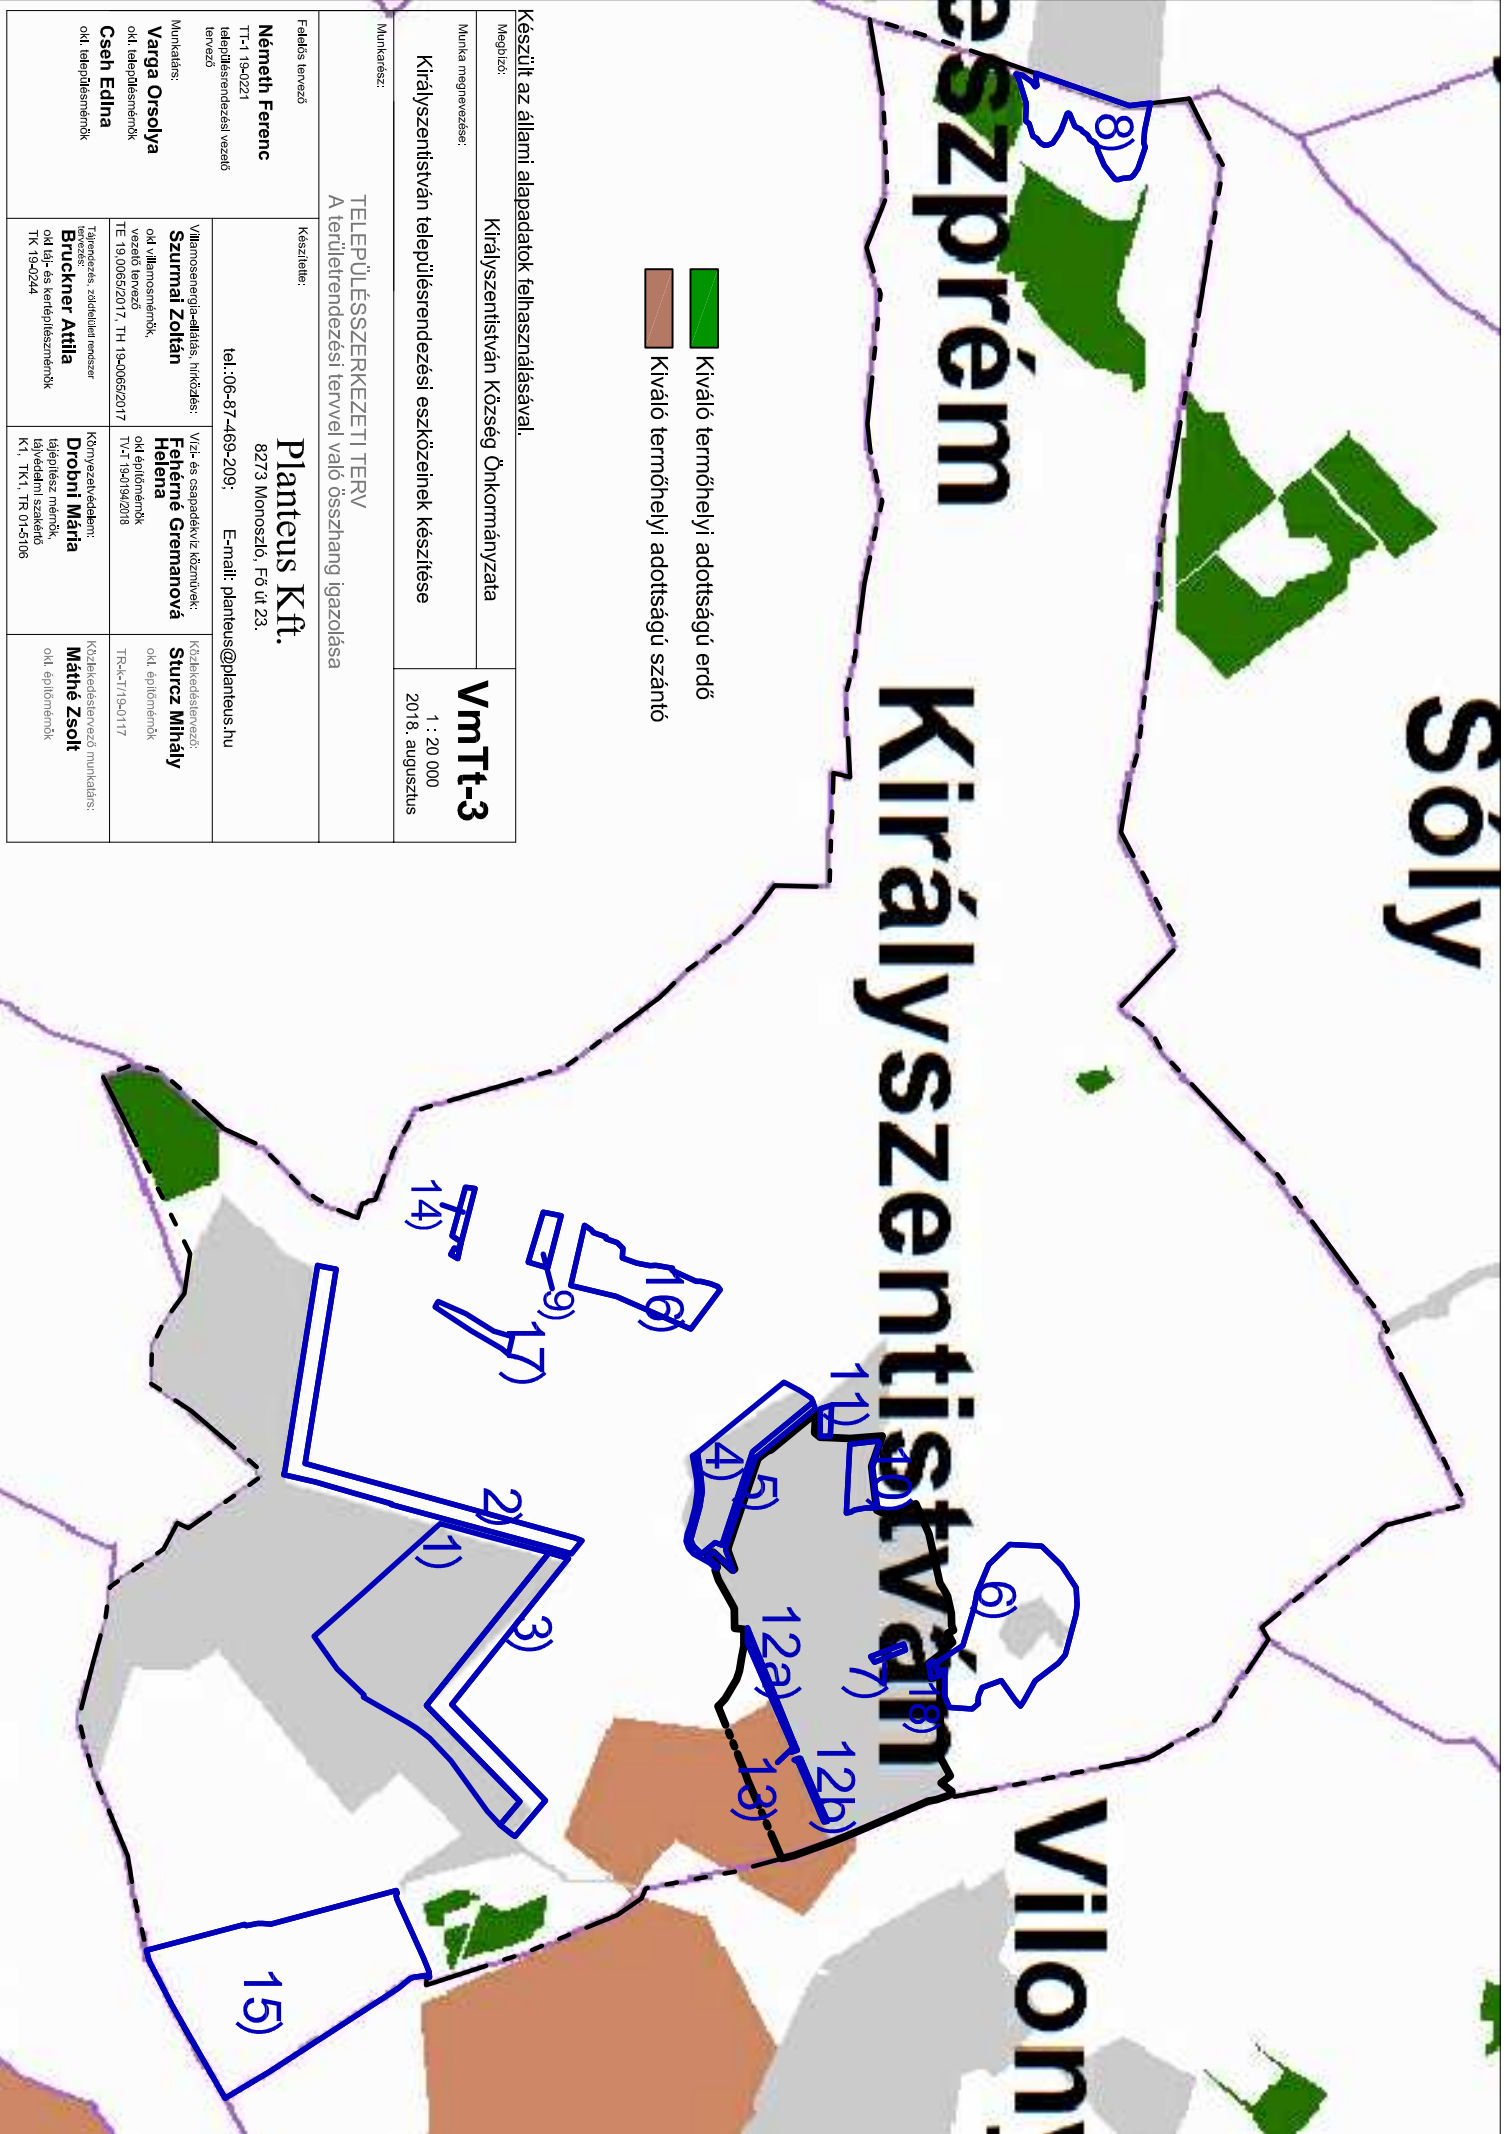


Sóly

Királyszentistván

Észprém

-  Kiváló termőhelyi adottságú erdő
-  Kiváló termőhelyi adottságú szántó



Készült az állami alapadatok felhasználásával.

Megbízó: Királyszentistván Község Önkormányzata	VmTt-3 1 : 20 000 2018. augusztus
Munka megnevezése: Királyszentistván településrendezési eszközének készítése	
Munkatárs: TELEPÜLÉSSZERKEZETI TERV/ A területrendezési tervvel való összhang igazolása	
Feladats levezető Németh Ferenc TT-1 19-02/21 településrendezési vezető tervező	Készítette: Planteus K.f. 8273 Monostó, Fő út 23. tel.:06-87-469-209; E-mail: planteus@planteus.hu
Munkatárs: Varga Orsolya okl. településmérnök Cseh Edina okl. településmérnök	Villamosenergia-elátás, hűtöközlés: Szumai Zoltán okl. villamosmérnök vezető tervező TE 19/0069/2017 TH 19-0069/2017
	Víz- és csapadékvíz közművek: Fehérmé Gremarová Helena okl. építőmérnök TV-1 19-0139/2018
	Közelélektervező: Sturcz Mihály okl. építőmérnök TR-4-1/19-0117
	Közműgazdálkodás: Bruckner Attila okl. gép- és keréplécszemlélő TK 19-02/44
	Közműgazdálkodás: Drobní Mária okl. gép- és keréplécszemlélő TK-1, TK-1 TR 01-5/06
	Közelélektervező munkatárs: Mathe Zsolt okl. építőmérnök