


Királyszentistván

Meglevő 72 sz. főút mintakeresztszelvénye külterületen (K.III.B.)

zöldszáv árok padka közút padka árok zöldszáv

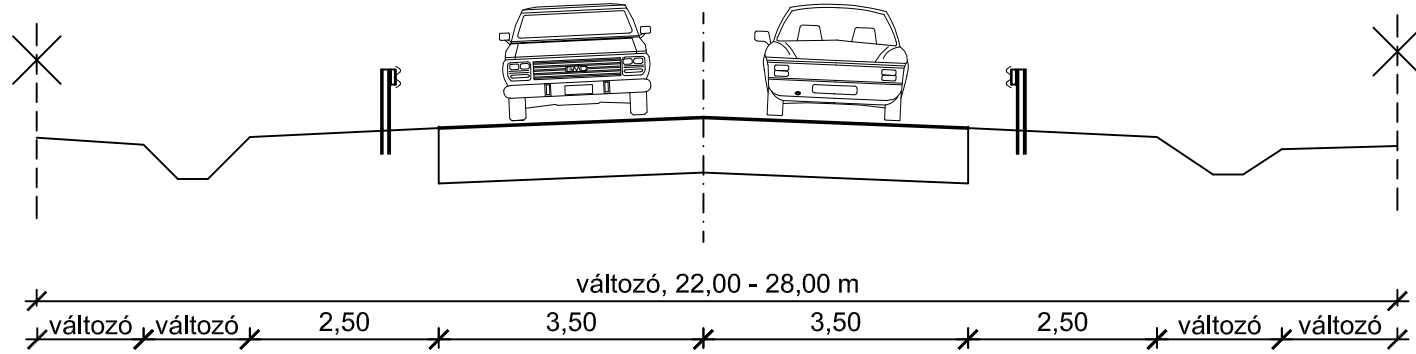

tervező: Horváth Tünde
Tkö