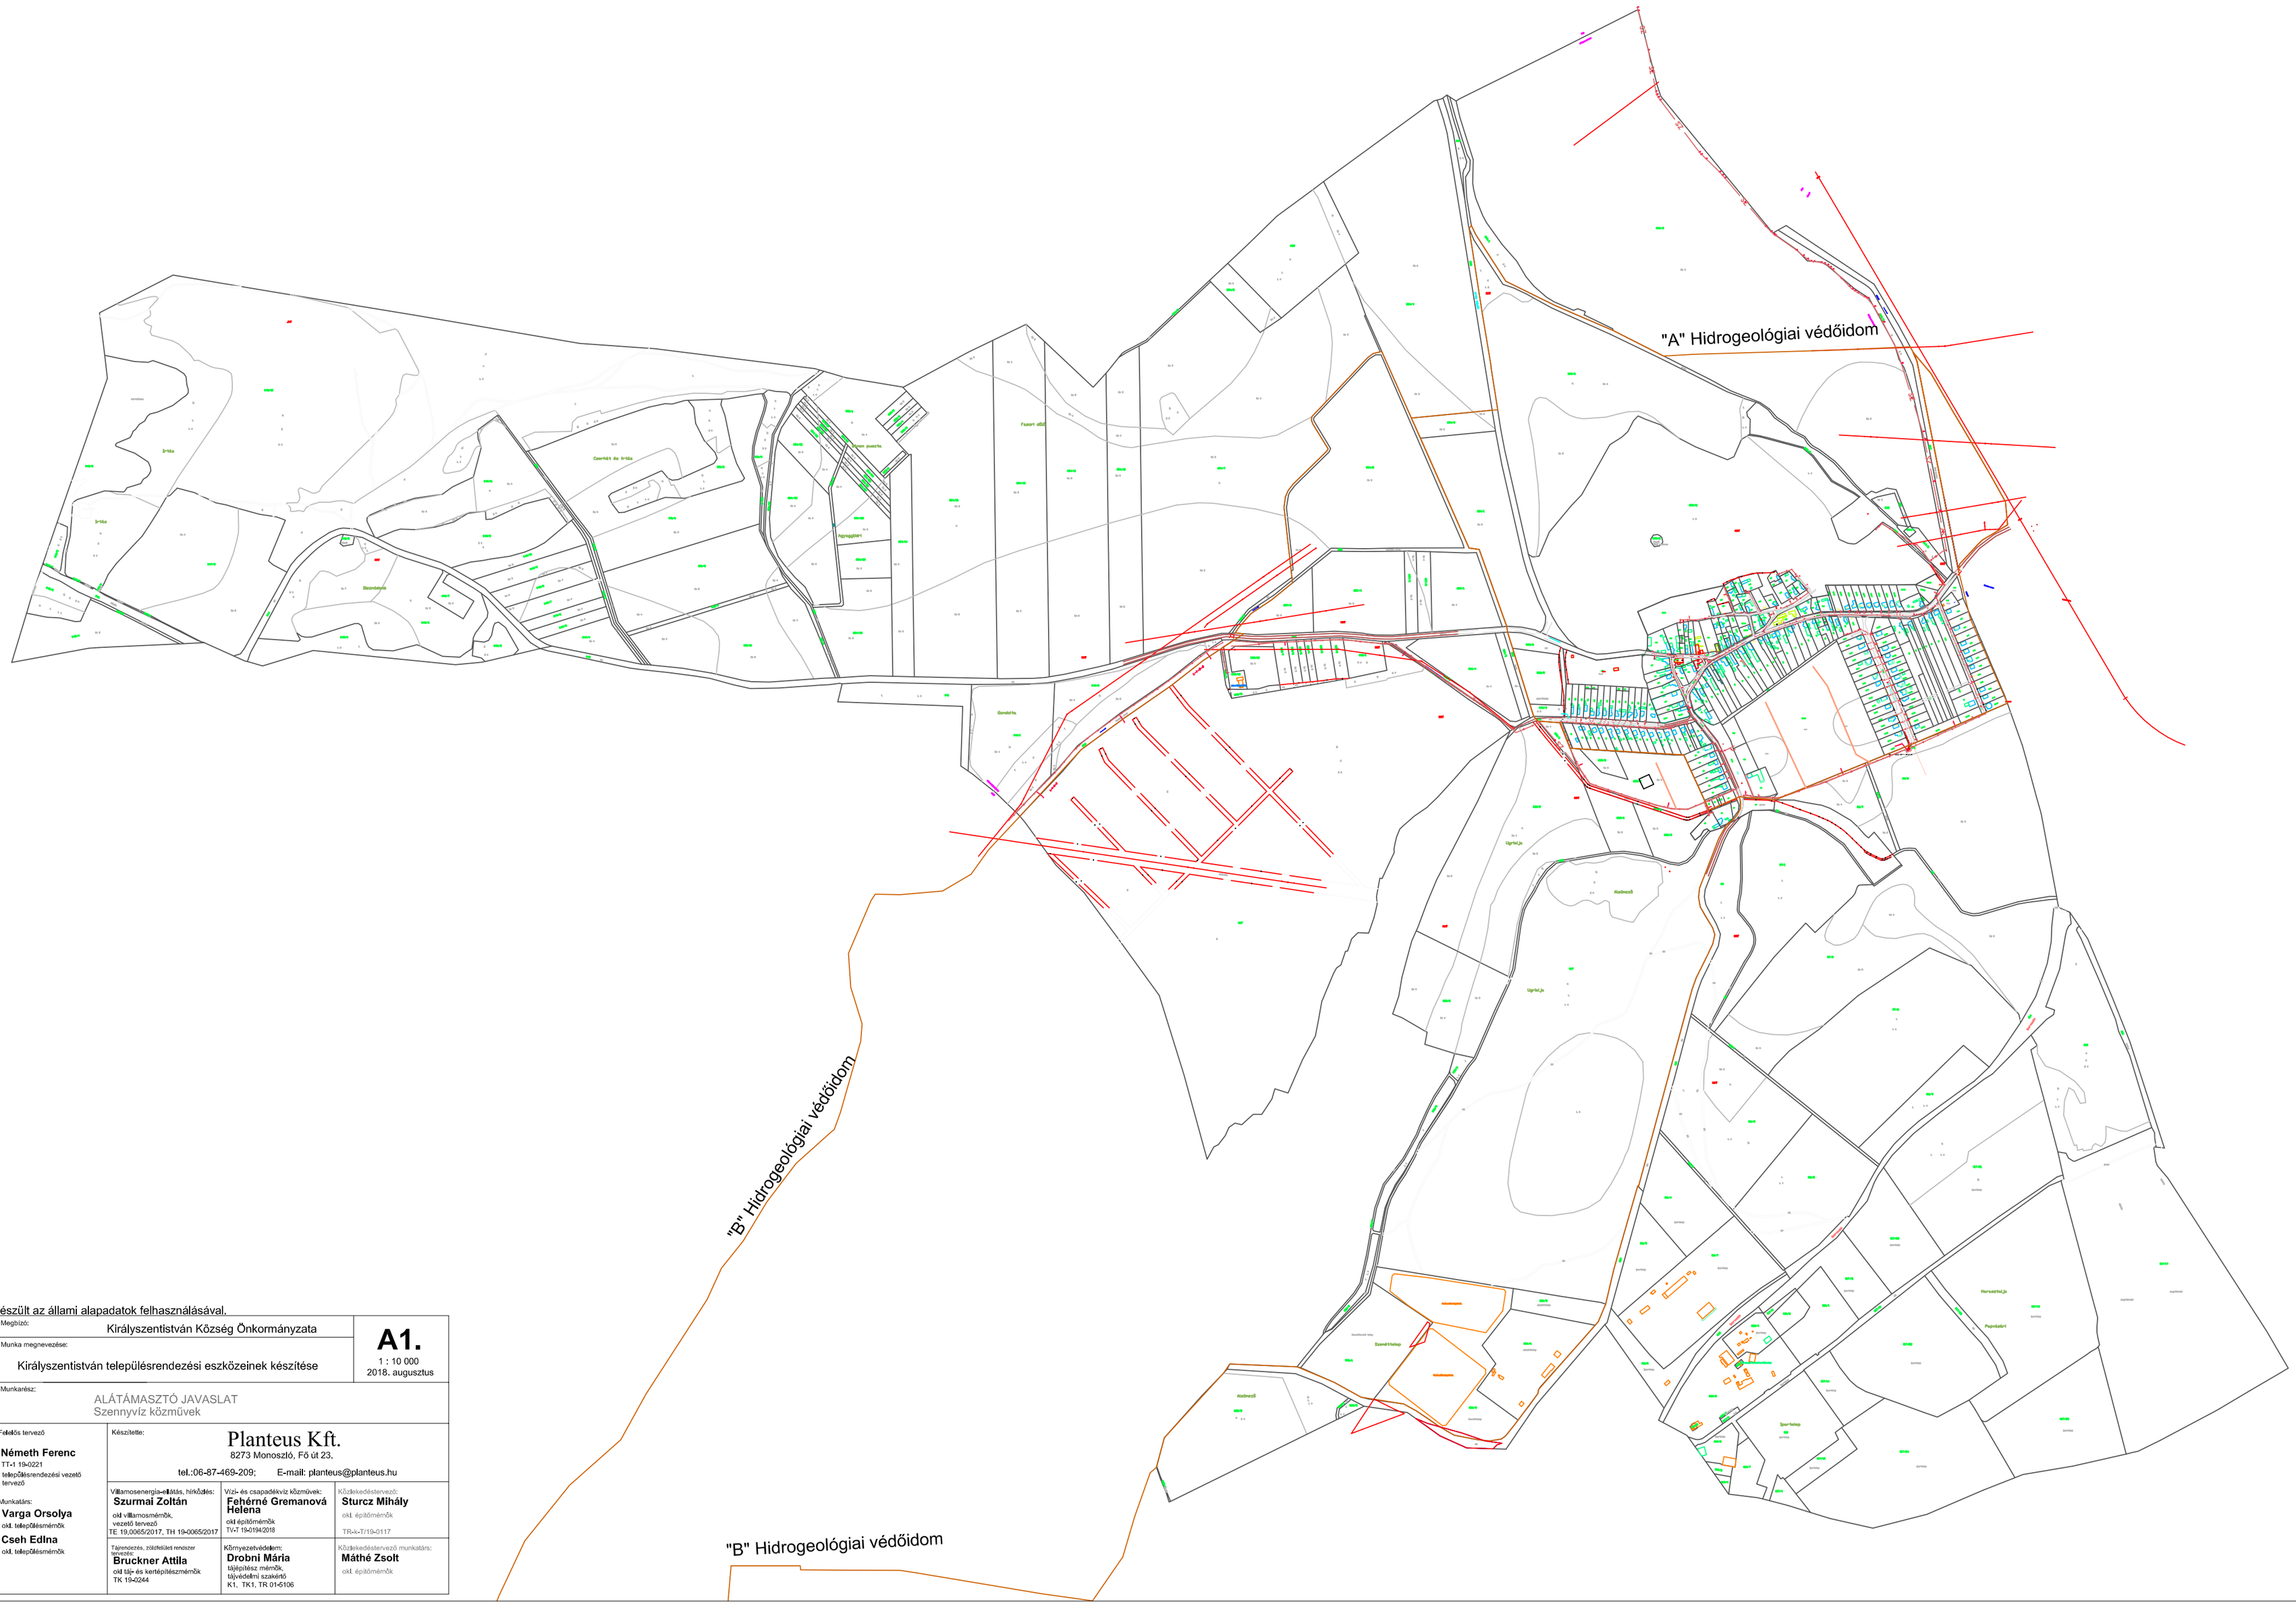

Készült az állami alapadatok felhasználásával.

Megbízó: Királyszentistván Község Önkormányzata		**A1.** 1 : 10 000 2018. augusztus
Munka megnevezése: Királyszentistván településrendezési eszközeinek készítése		
Munkarész: ALÁTÁMASZTÓ JAVASLAT Szennyvíz közművek		
Felelős tervező: **Németh Ferenc** TT-1 19-0221 településrendezési vezető tervező Munkatárs: **Varga Orsolya** okl. településmérnök **Cseh Edina** okl. településmérnök	Készítette: **Planteus Kft.** 8273 Monosztó, Fő út 23. tel.:06-87-469-209; E-mail: planteus@planteus.hu	
Villamosenergia-ellátás, hírközlés: **Szurmai Zoltán** okl villamosmérnök, vezető tervező TE 19,0065/2017, TH 19-0065/2017	Víz- és csapadékvíz közművek: **Fehérné Gremanová Helena** okl építőmérnök TV-T 19-01942018	Közlekedéstervező: **Sturcz Mihály** okl. építőmérnök TR-A-T/19-0117
Tájrendezés, zöldfelületi rendszer tervezője: **Bruckner Attila** okl táj- és kertépítészmérnök TK 19-0244	Környezetvédelem: **Drobni Mária** tájépítész mérnök, tájvédelmi szakértő K1, TK1, TR 01-5106	Közlekedéstervező munkatárs: **Máthé Zsolt** okl. építőmérnök