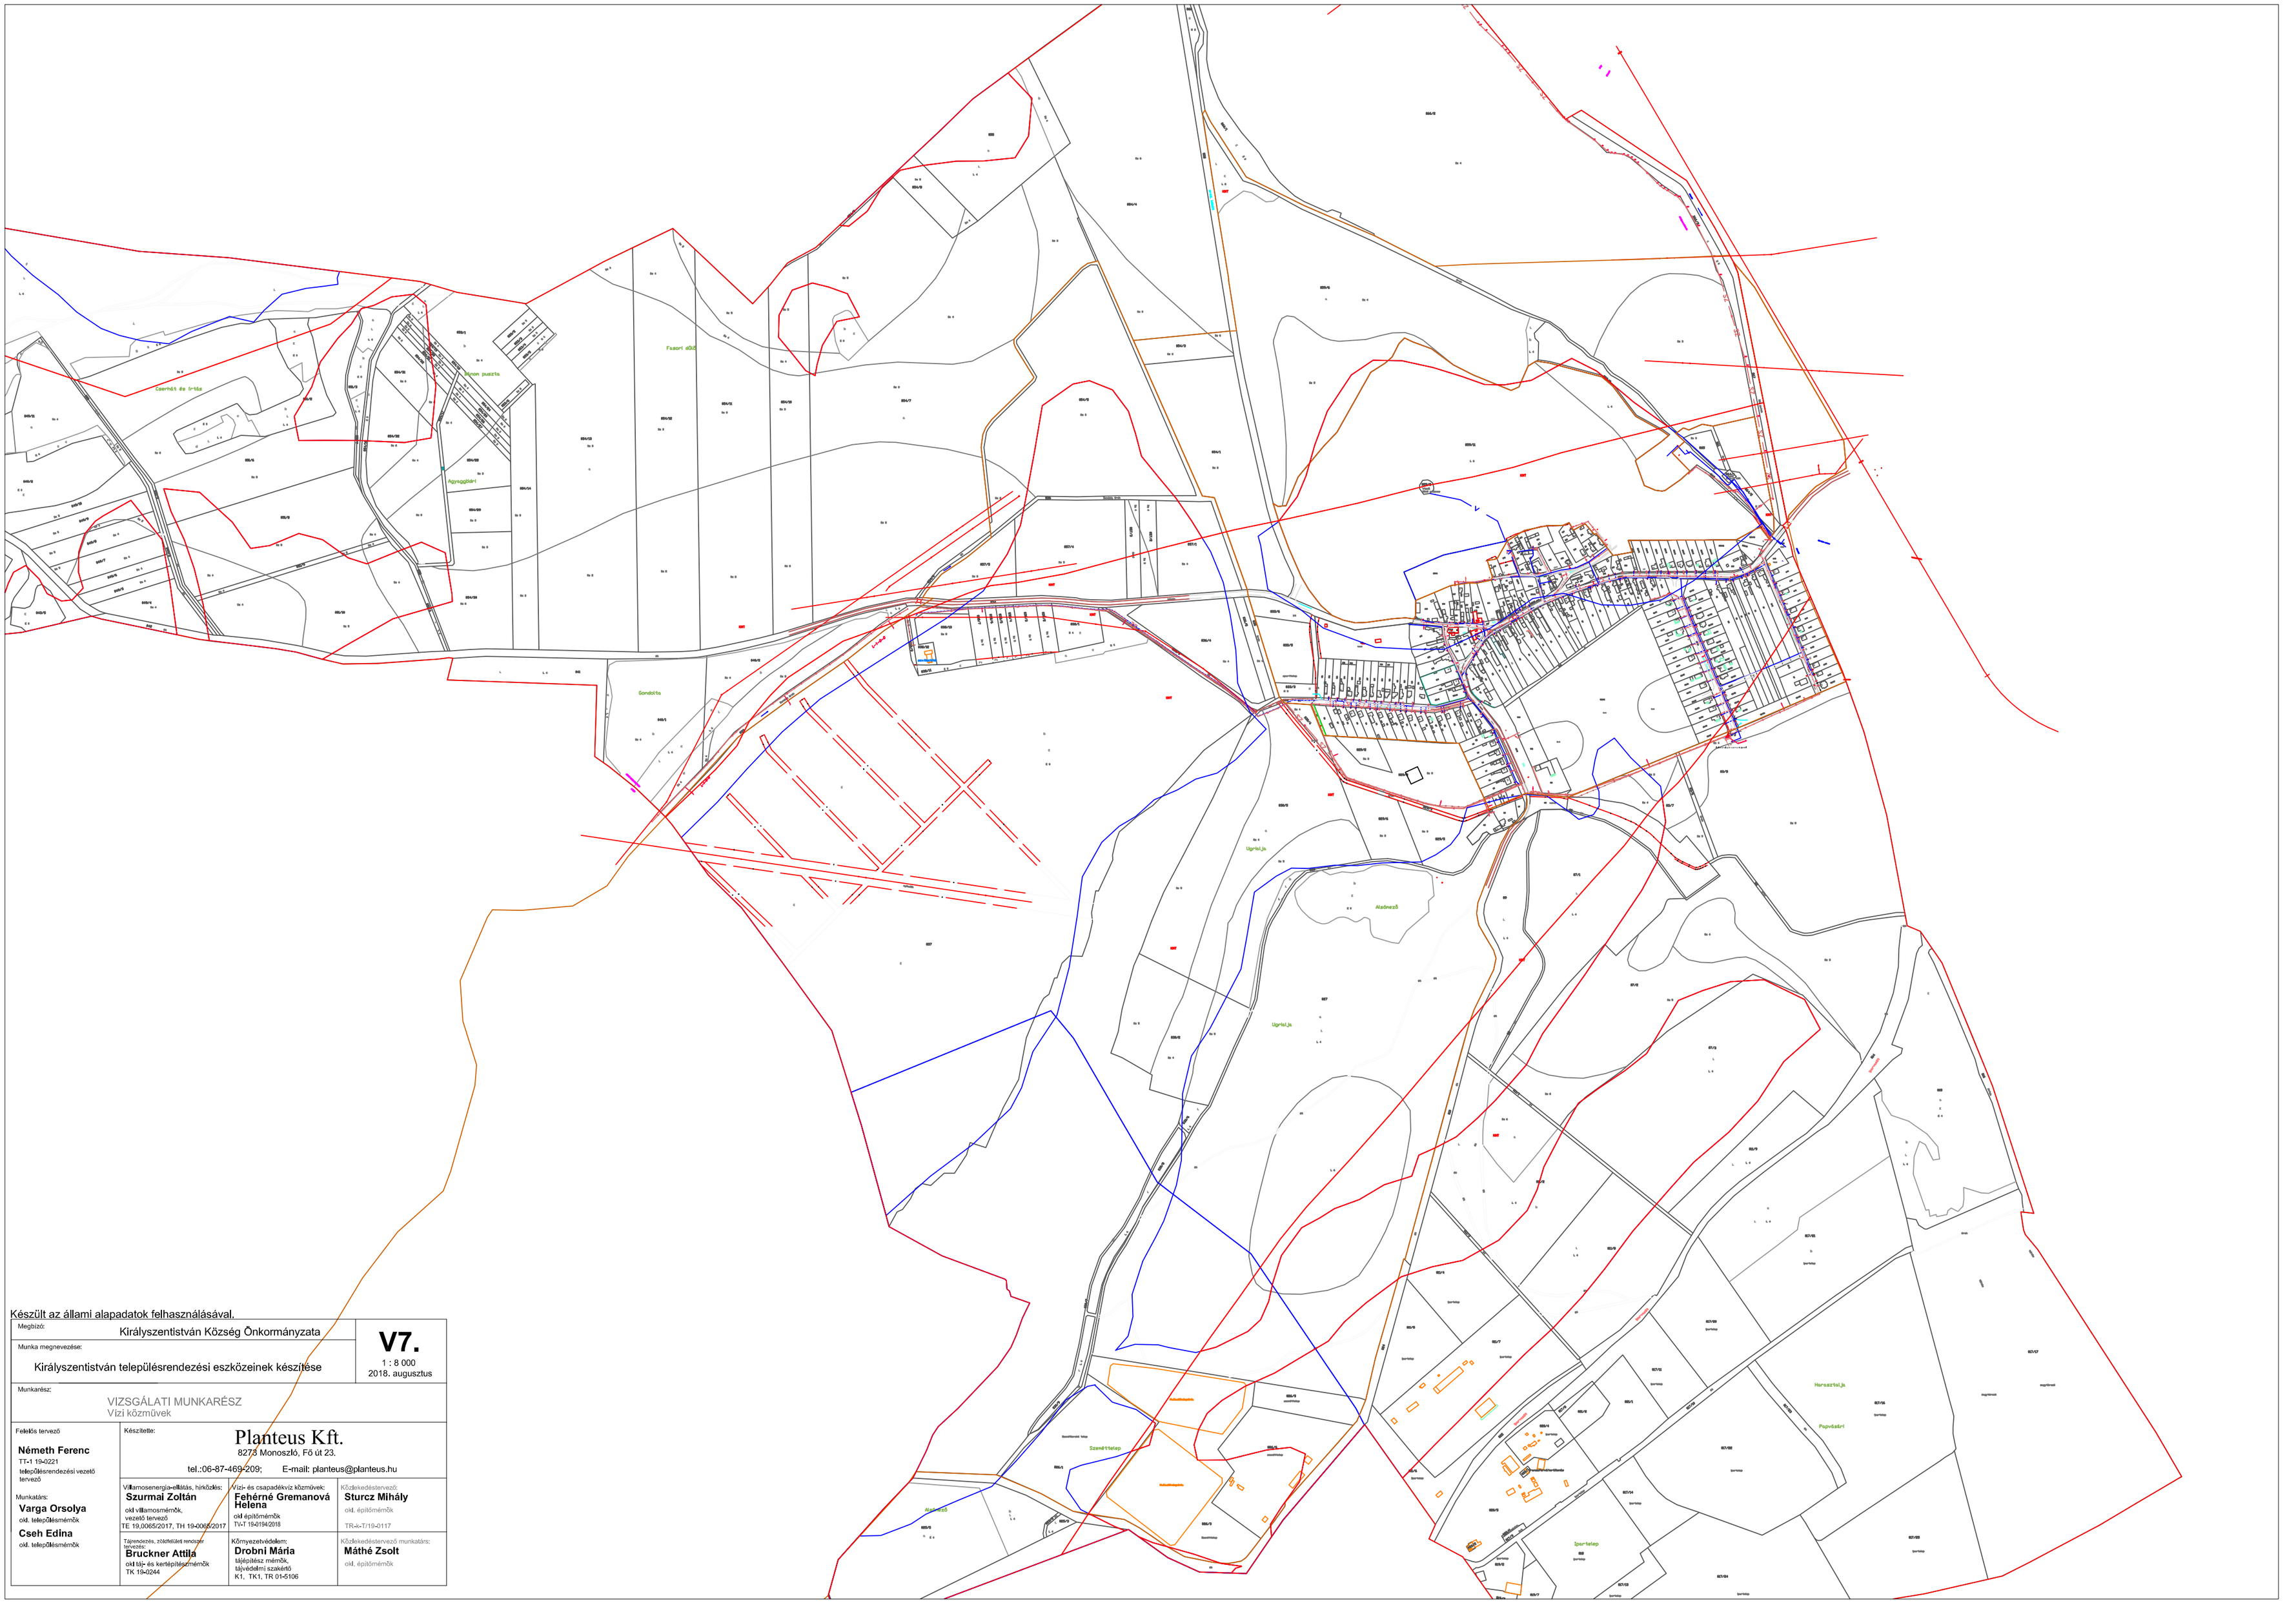


Készült az állami alapadatok felhasználásával.

| | |
|---|---|
| Megbízó: Királyszentistván Község Önkormányzata | **V7.** 1 : 8 000 2018. augusztus |
| Munka megnevezése: Királyszentistván településrendezési eszközeinek készítése | |
| Munkarész: VIZSGÁLATI MUNKARÉSZ Vízi közművek | |

Felelős tervező
**Németh Ferenc**
TT-1 19-0221
településrendezési vezető tervező

Munkatárs:
**Varga Orsolya**
okl. településmérnök

**Cseh Edina**
okl. településmérnök

Készítette:
Planteus Kft.
8273 Monoszló, Fő út 23.
tel.:06-87-469-209; E-mail: planteus@planteus.hu

| | | |
|---|---|---|
| Villamosenergia-ellátás, hírközlés: **Szurmai Zoltán** okl villamosmérnök, vezető tervező TE 19,0065/2017, TH 19-0065/2017 | Vízi- és csapadékvíz közművek: **Fehérné Gremanová Helena** okl építőmérnök TV-T 19-0194/2018 | Közlekedéstervező: **Sturcz Mihály** okl. építőmérnök TR-K-T/19-0117 |
| Tájrendezés, zöldfelület rendszere tervezője: **Bruckner Attila** okl táj- és kertépítőmérnök TK 19-0244 | Környezetvédelem: **Drobni Mária** tájépítész mérnök, távvédelmi szakértő K1, TK1, TR 01-5106 | Közlekedéstervező munkatárs: **Máthé Zsolt** okl. építőmérnök |